


# Załącznik graficzny

## Powierzchnia pod automaty - poziom antresoli

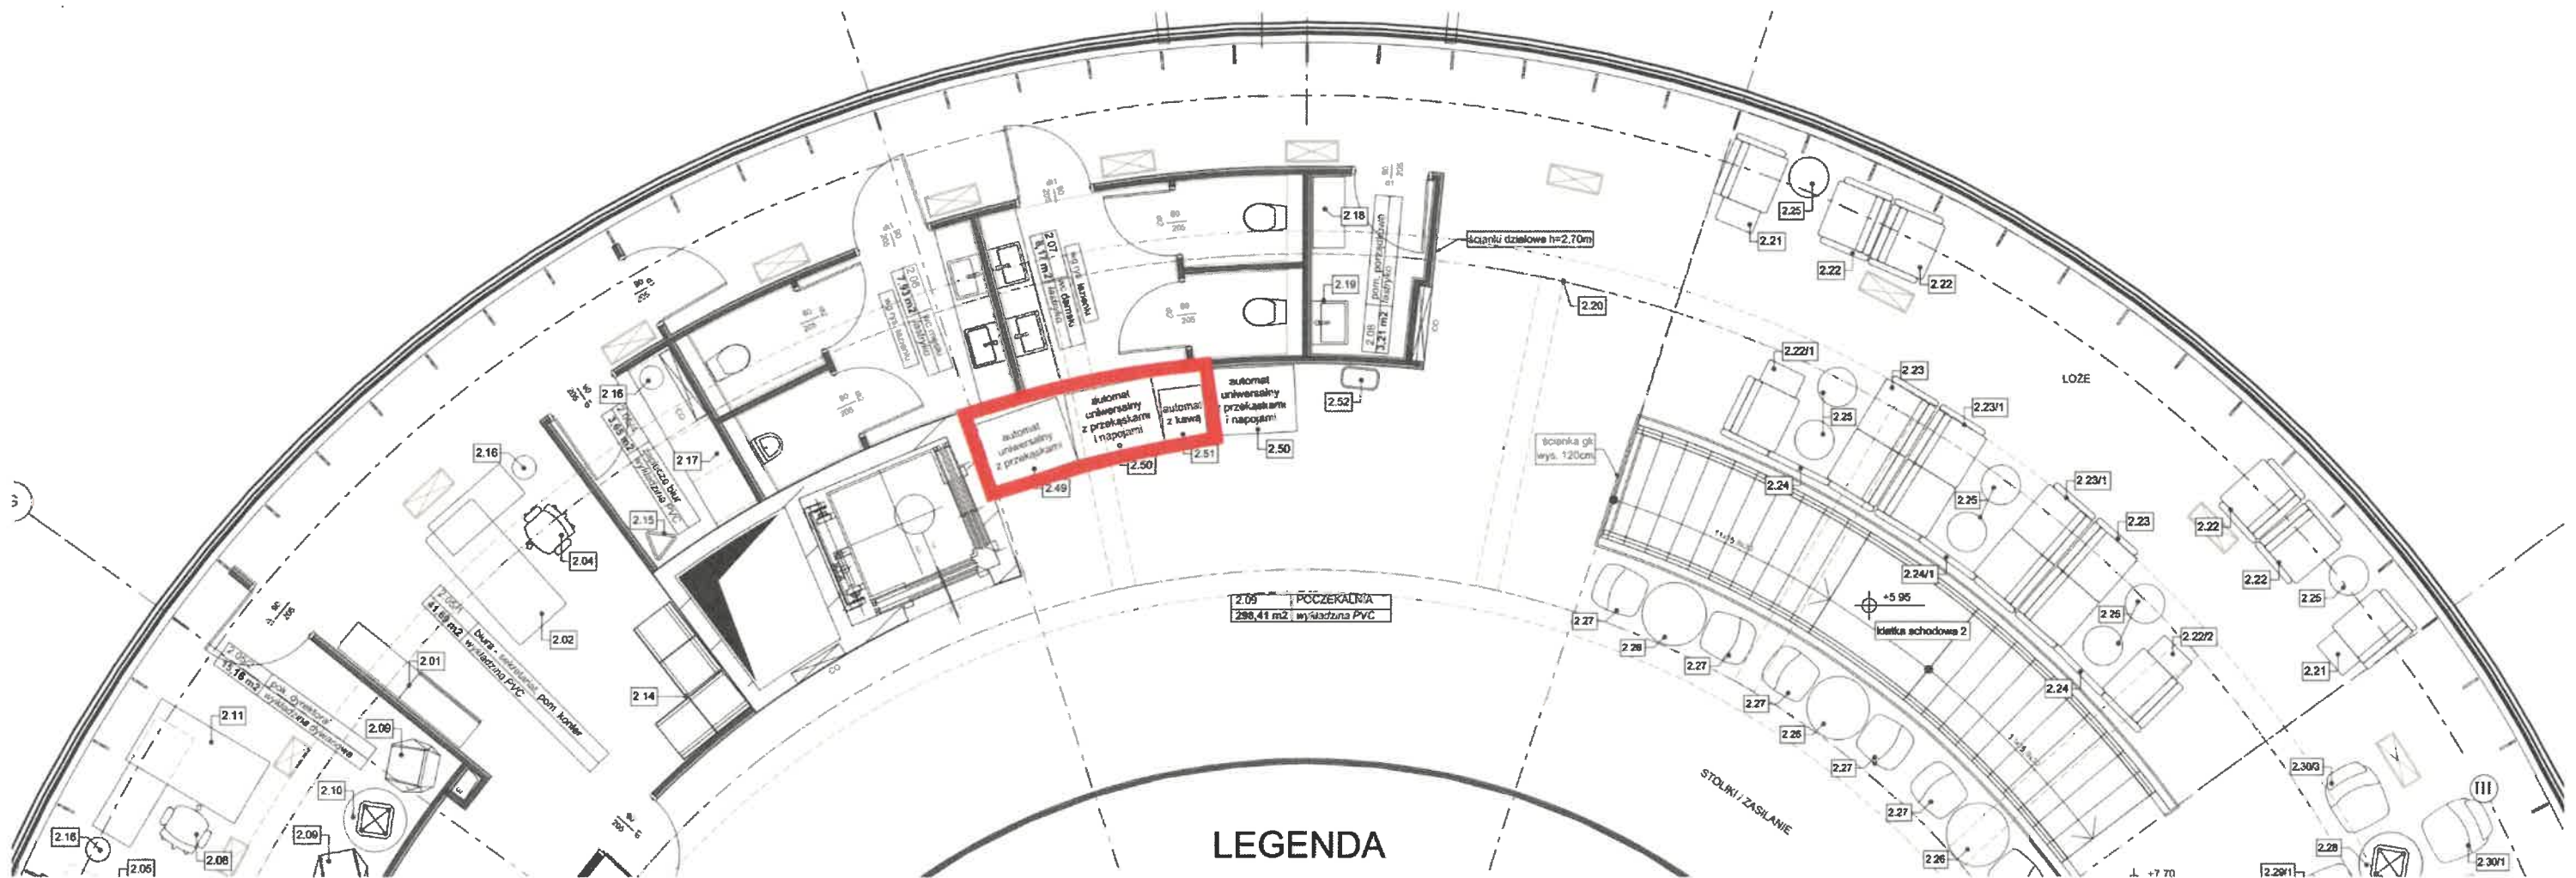

### LEGENDA

PRODUKT	POW.
Automaty	3,5 m <sup>2</sup>