


Załącznik graficzny dla zadania 2.

Powierzchnia pod automaty - poziom antresoli

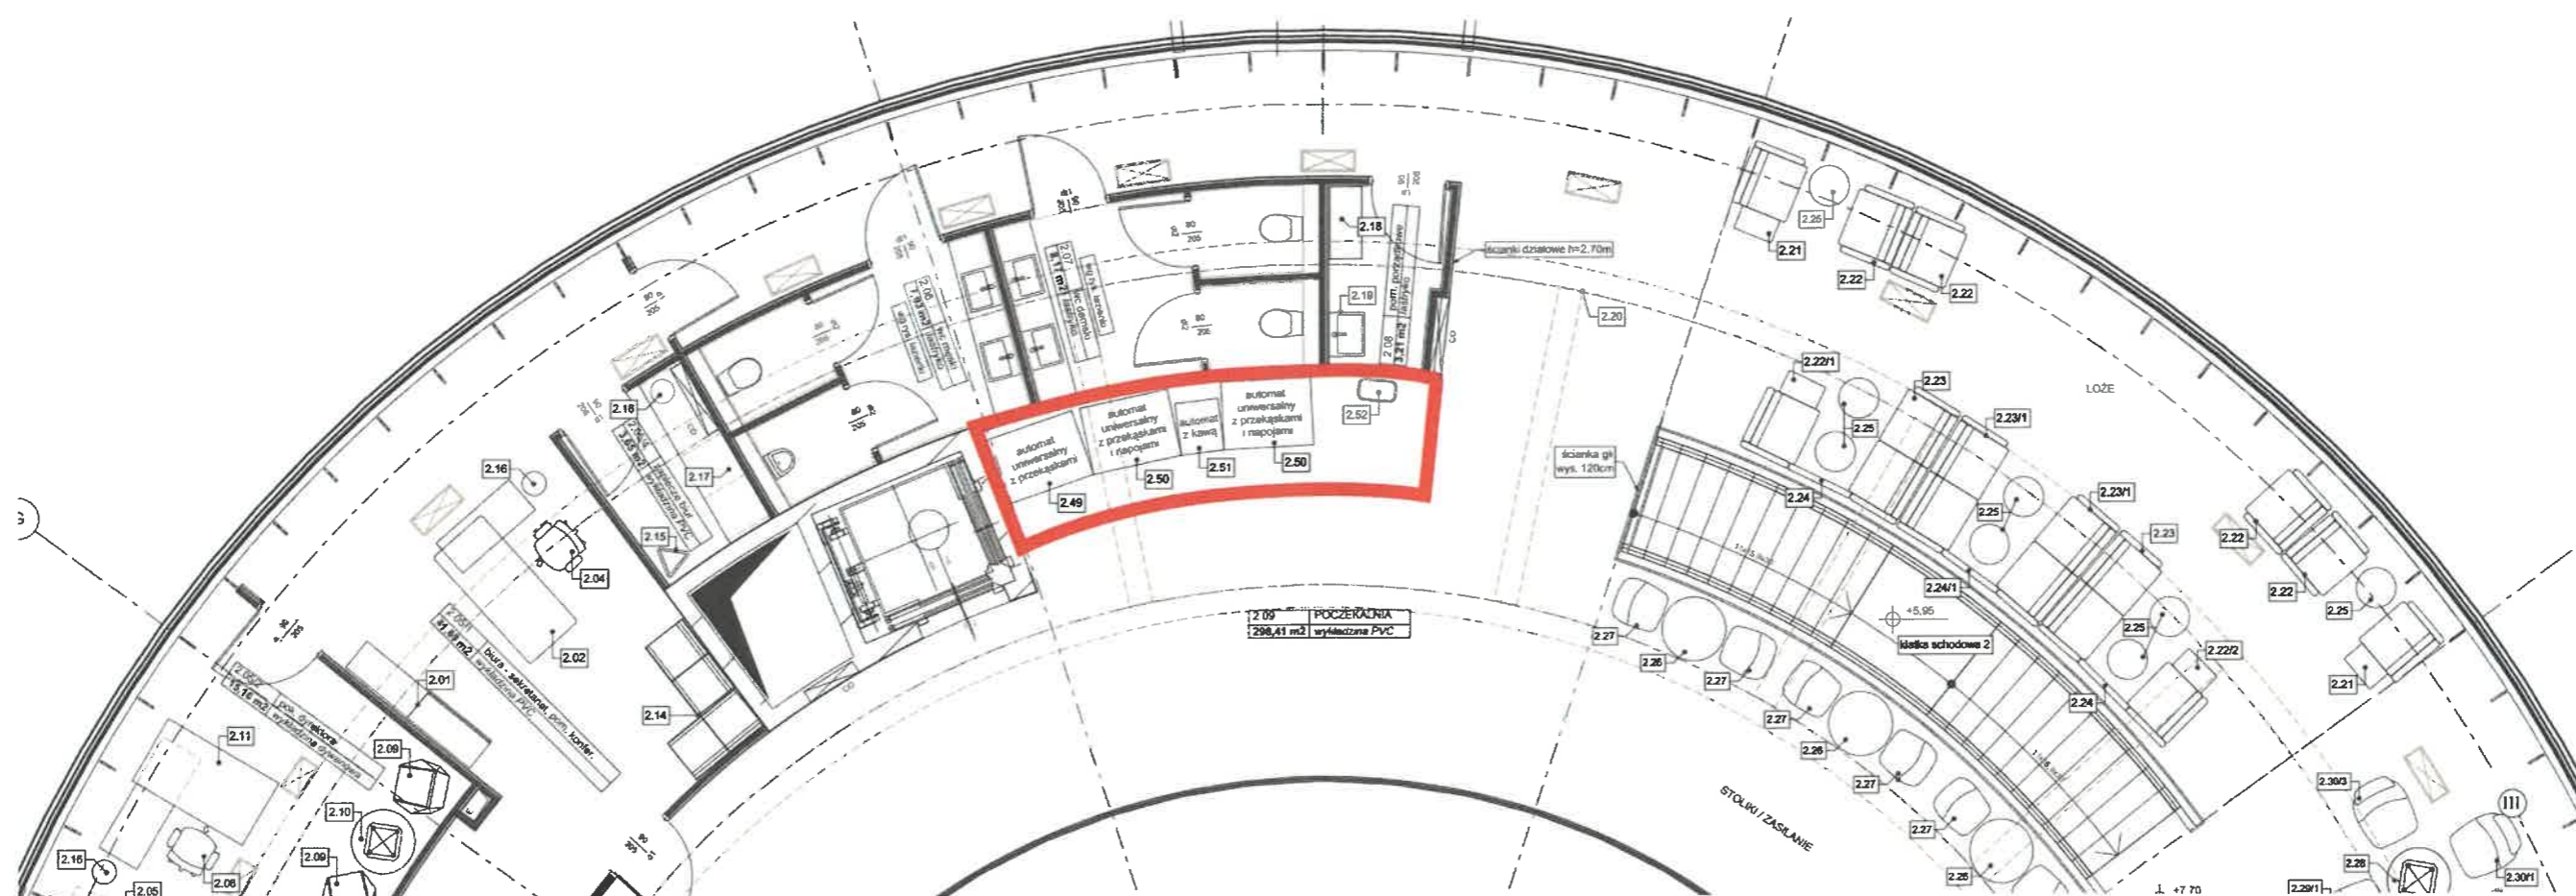

LEGENDA:

SYMBOL	PRODUKT	ILOŚĆ
2.49	Automat uniwersalny XL z przekąskami	1szt.
2.50	Automat uniwersalny XL z przekąskami i zimnymi napojami	2szt.
2.51	Automat z kawą	1szt.
2.52	Kosz na odpady	4szt.