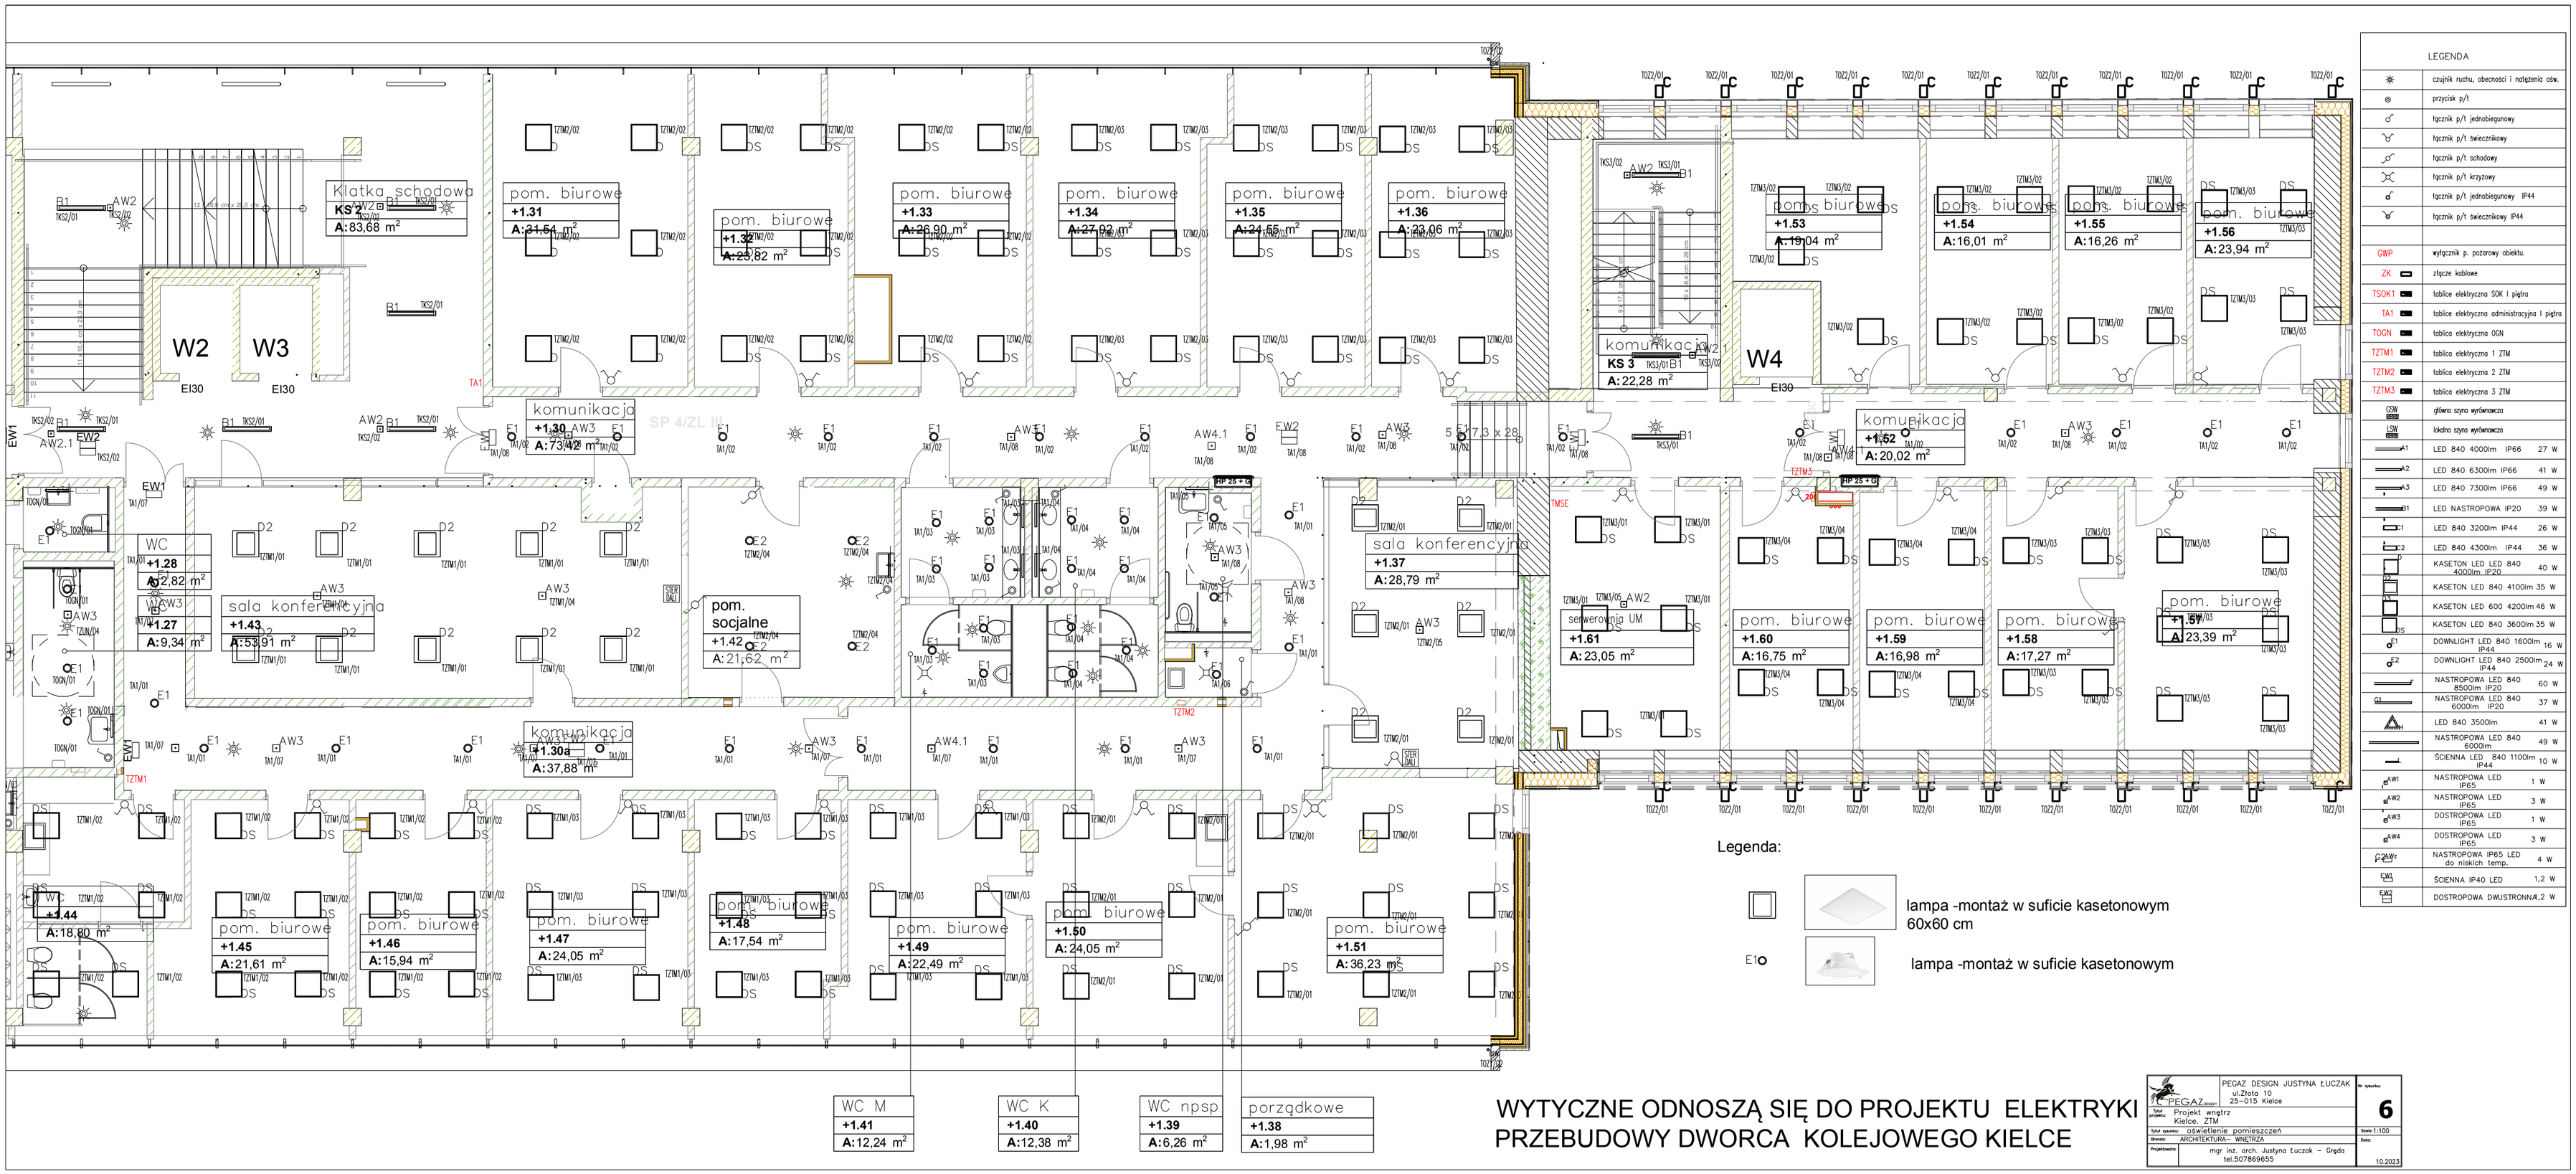

Legenda:

lampa -montaż w suficie kasetonowym 60x60 cm

lampa -montaż w suficie kasetonowym

LEGENDA			
	czujnik ruchu, obecności i natężenia osw.		
	przycisk p/t		
	łącznik p/t jednobiegunowy		
	łącznik p/t świecznikowy		
	łącznik p/t schodowy		
	łącznik p/t krzyżowy		
	łącznik p/t jednobiegunowy IP44		
	łącznik p/t świecznikowy IP44		
GWP	wyłącznik p. pożarowy obiektu.		
ZK	złącze kablowe		
TSOK1	tablice elektryczna SOK I piętra		
TA1	tablica elektryczna administracyjna I piętra		
TOGN	tablica elektryczna OGN		
TZTM1	tablica elektryczna 1 ZTM		
TZTM2	tablica elektryczna 2 ZTM		
TZTM3	tablica elektryczna 3 ZTM		
GSW	główna szyna wyrównawcza		
LSW	lokalna szyna wyrównawcza		
A1	LED 840 4000lm IP66	27	W
A2	LED 840 6300lm IP66	41	W
A3	LED 840 7300lm IP66	49	W
B1	LED NASTROPOWA IP20	39	W
C1	LED 840 3200lm IP44	26	W
C2	LED 840 4300lm IP44	36	W
D1	KASETON LED LED 840 4000lm IP20	40	W
D2	KASETON LED 840 4100lm	35	W
D3	KASETON LED 600 4200lm	46	W
D4	KASETON LED 840 3600lm	35	W
E1	DOWNLIGHT LED 840 1600lm IP44	16	W
E2	DOWNLIGHT LED 840 2500lm IP44	24	W
F1	NASTROPOWA LED 840 8500lm IP20	60	W
G1	NASTROPOWA LED 840 6000lm IP20	37	W
H1	LED 840 3500lm	41	W
I1	NASTROPOWA LED 840 6000lm	49	W
L1	ŚCIENNA LED 840 1100lm IP44	10	W
AW1	NASTROPOWA LED IP65	1	W
AW2	NASTROPOWA LED IP65	3	W
AW3	DOSTROPOWA LED IP65	1	W
AW4	DOSTROPOWA LED IP65	3	W
EW2	NASTROPOWA IP65 LED do niskich temp.	4	W
EW1	ŚCIENNA IP40 LED	1,2	W
EW2	DOSTROPOWA DWUSTRONNA	4,2	W

WYTYCZNE ODNOSZĄ SIĘ DO PROJEKTU ELEKTRYKI
PRZEBUDOWY DWORCA KOLEJOWEGO KIELCE

PEGAZ DESIGN	PEGAZ DESIGN JUSTYNA ŁUCZAK ul.Złota 10 25-015 Kielce	Nr rysunku: 6
Tytuł projektu:	Projekt wnętrz Kielce, ZTM	
Tytuł rysunku:	oświetlenie pomieszczeń	Skala: 1:100
Branża:	ARCHITEKTURA– WNĘTRZA	Data:
Projektował(a):	mgr inż. arch. Justyna Łuczak – Gręda tel.507869655	10.2023