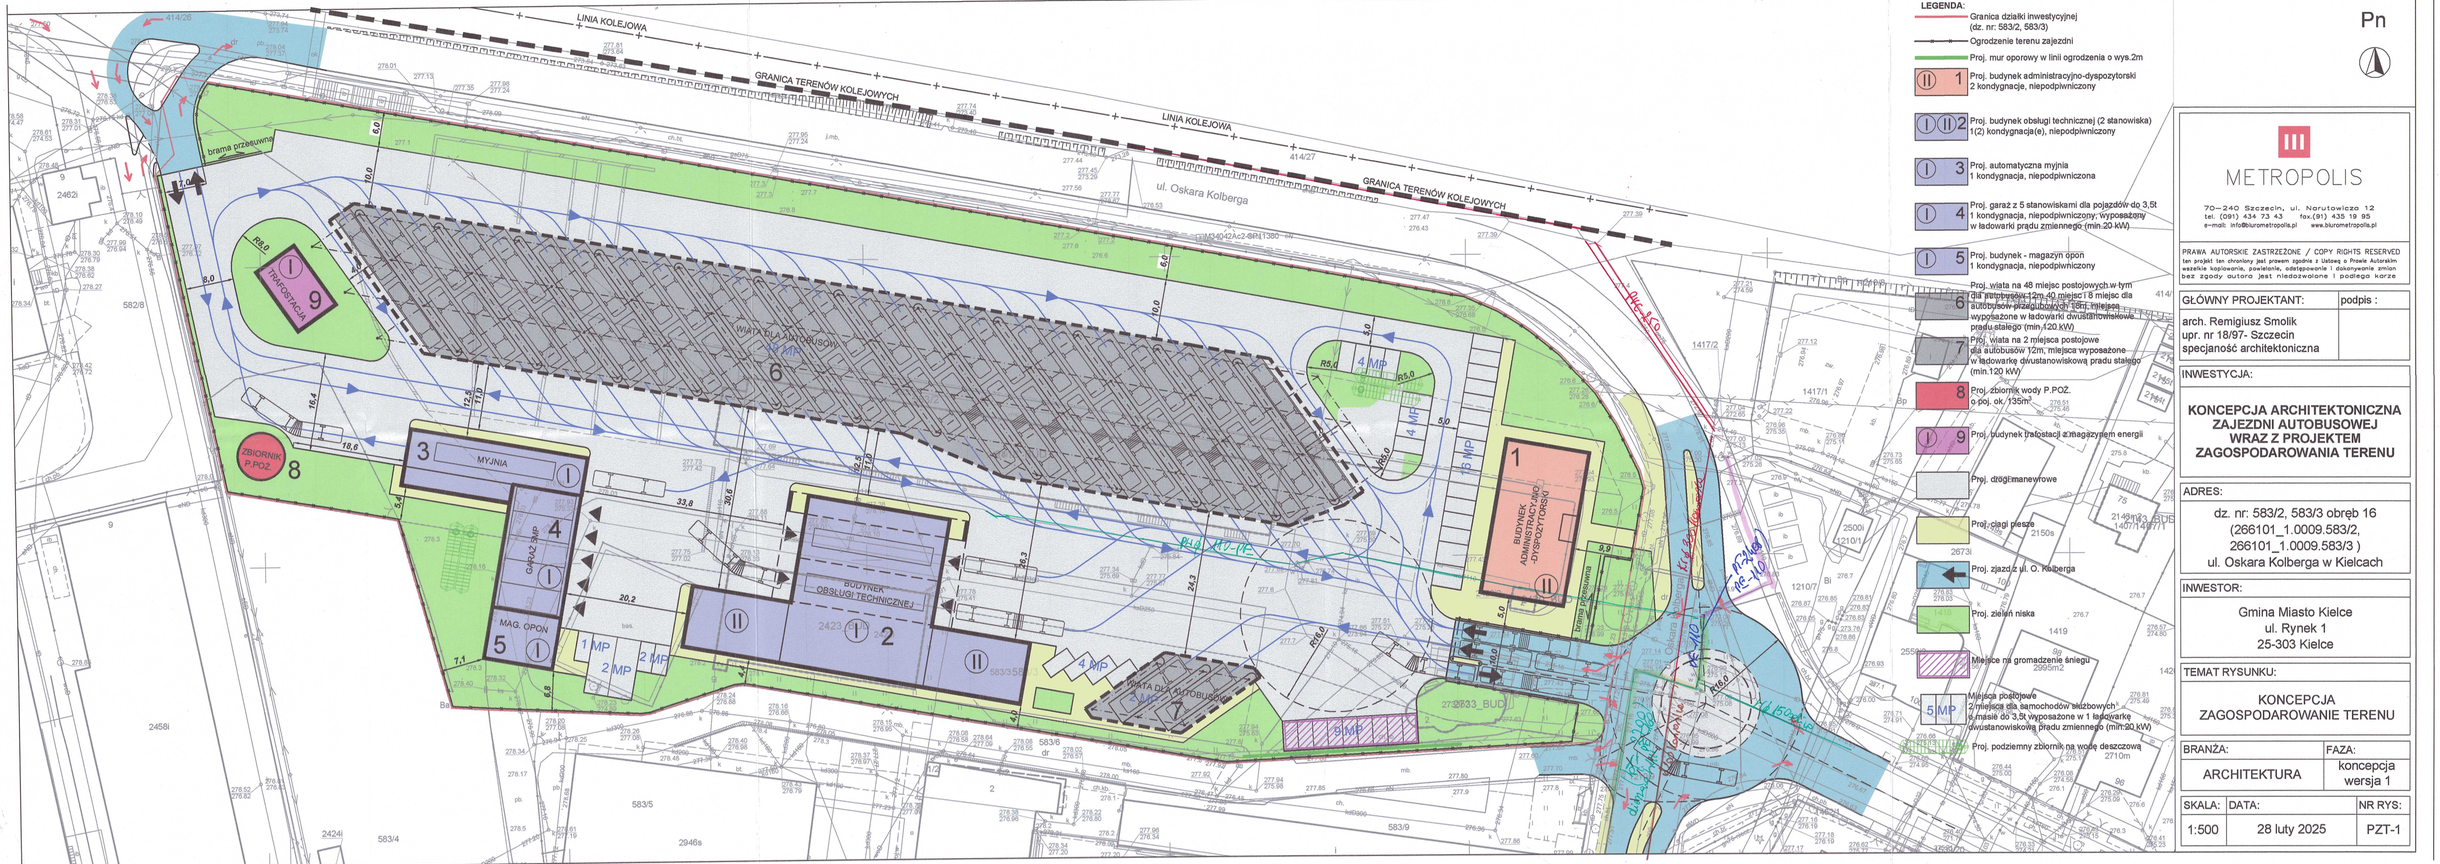
LINIA KOLEJOWA
GRANICA TERENÓW KOLEJOWYCH
LINIA KOLEJOWA
GRANICA TERENÓW KOLEJOWYCH
ul. Oskara Kolberga
brama przejazdowa
TRAFOSTACJA
ZBIORNIK P.POŻ
MYJNIA
GARAŻ 5MP
MAG. OPON
BUDYNEK OBSŁUGI TECHNICZNEJ
BUDYNEK ADMINISTRACYJNO-DYSPOZYTORSKI
WIATA DLA AUTOBUSÓW
WIATA DLA AUTOBUSÓW
14 MP
4 MP
5 MP
1 MP
2 MP
Pn
LEGENDA:
Granica działki inwestycyjnej (dz. nr: 583/2, 583/3)
Ogrodzenie terenu zajezdni
Proj. mur oporowy w linii ogrodzenia o wys.2m
1 Proj. budynek administracyjno-dyspozytorski 2 kondygnacje, niepodpiwniczony
2 Proj. budynek obsługi technicznej (2 stanowiska) 1(2) kondygnacja(e), niepodpiwniczony
3 Proj. automatyczna myjnia 1 kondygnacja, niepodpiwniczona
4 Proj. garaż z 5 stanowiskami dla pojazdów do 3,5t 1 kondygnacja, niepodpiwniczony; wyposażony w ładowarki prądu zmiennego (min.20 kW)
5 Proj. budynek - magazyn opon 1 kondygnacja, niepodpiwniczony
6 Proj. wiata na 48 miejsc postojowych w tym 08 miejsc(wys.12m,40 miejsc(15 miejsc dla autobusów przegubowych 18m, miejsce wyposażone w ładowarki dwustanowiskowe prądu stałego (min.120 kW)
7 Proj. wiata na 2 miejsca postojowe dla autobusów 12m, miejsca wyposażone w ładowarkę dwustanowiskową prądu stałego (min.120 kW)
8 Proj. zbiornik wody P.POŻ. o poj. ok. 135m³
9 Proj. budynek trafostacji z magazynem energii
Proj. drogi manewrowe
Proj. ciągi piesze
Proj. zjazd z ul. O. Kolberga
Proj. zieleń niska
Miejsce na gromadzenie śniegu 2995m2
Miejsca postojowe 2 miejsca dla samochodów ciężarowych o masie do 3,5t wyposażone w ładowarkę dwustanowiskową prądu zmiennego (min.20 kW)
Proj. podziemny zbiornik na wodę deszczową 2710m
METROPOLIS
70–240 Szczecin, ul. Narutowicza 12
tel. (091) 434 73 43 fax.(91) 435 19 95
e-mail: info@biurometropolis.pl www.biurometropolis.pl
PRAWA AUTORSKIE ZASTRZEŻONE / COPY RIGHTS RESERVED
ten projekt ten chroniony jest prawem zgodnie z Ustawą o Prawie Autorskim wszelkie kopiowanie, powielanie, odstępowanie i dokonywanie zmian bez zgody autora jest niedozwolone i podlega karze
GŁÓWNY PROJEKTANT: podpis :
arch. Remigiusz Smolik
upr. nr 18/97- Szczecin
specjaność architektoniczna
INWESTYCJA:
KONCEPCJA ARCHITEKTONICZNA ZAJEZDNI AUTOBUSOWEJ WRAZ Z PROJEKTEM ZAGOSPODAROWANIA TERENU
ADRES:
dz. nr: 583/2, 583/3 obręb 16
(266101_1.0009.583/2,
266101_1.0009.583/3)
ul. Oskara Kolberga w Kielcach
INWESTOR:
Gmina Miasto Kielce
ul. Rynek 1
25-303 Kielce
TEMAT RYSUNKU:
KONCEPCJA ZAGOSPODAROWANIE TERENU
BRANŻA: ARCHITEKTURA
FAZA: koncepcja wersja 1
SKALA: 1:500
DATA: 28 luty 2025
NR RYS: PZT-1