


Województwo: świętokrzyskie
Miasto Kielce
Jednostka ewidencyjna: 266101_1, Kielce
Obręb ewidencyjny: 0009

Miasto Kielce
Mapa zasadnicza
Skala 1:500

Układ współrzędnych płaskich prostokątnych: PL-2000/7
Układ wysokościowy: PL-EVRF2007-NH
Godło: 7.143.17.03.4.3, 7.143.17.08.2.1

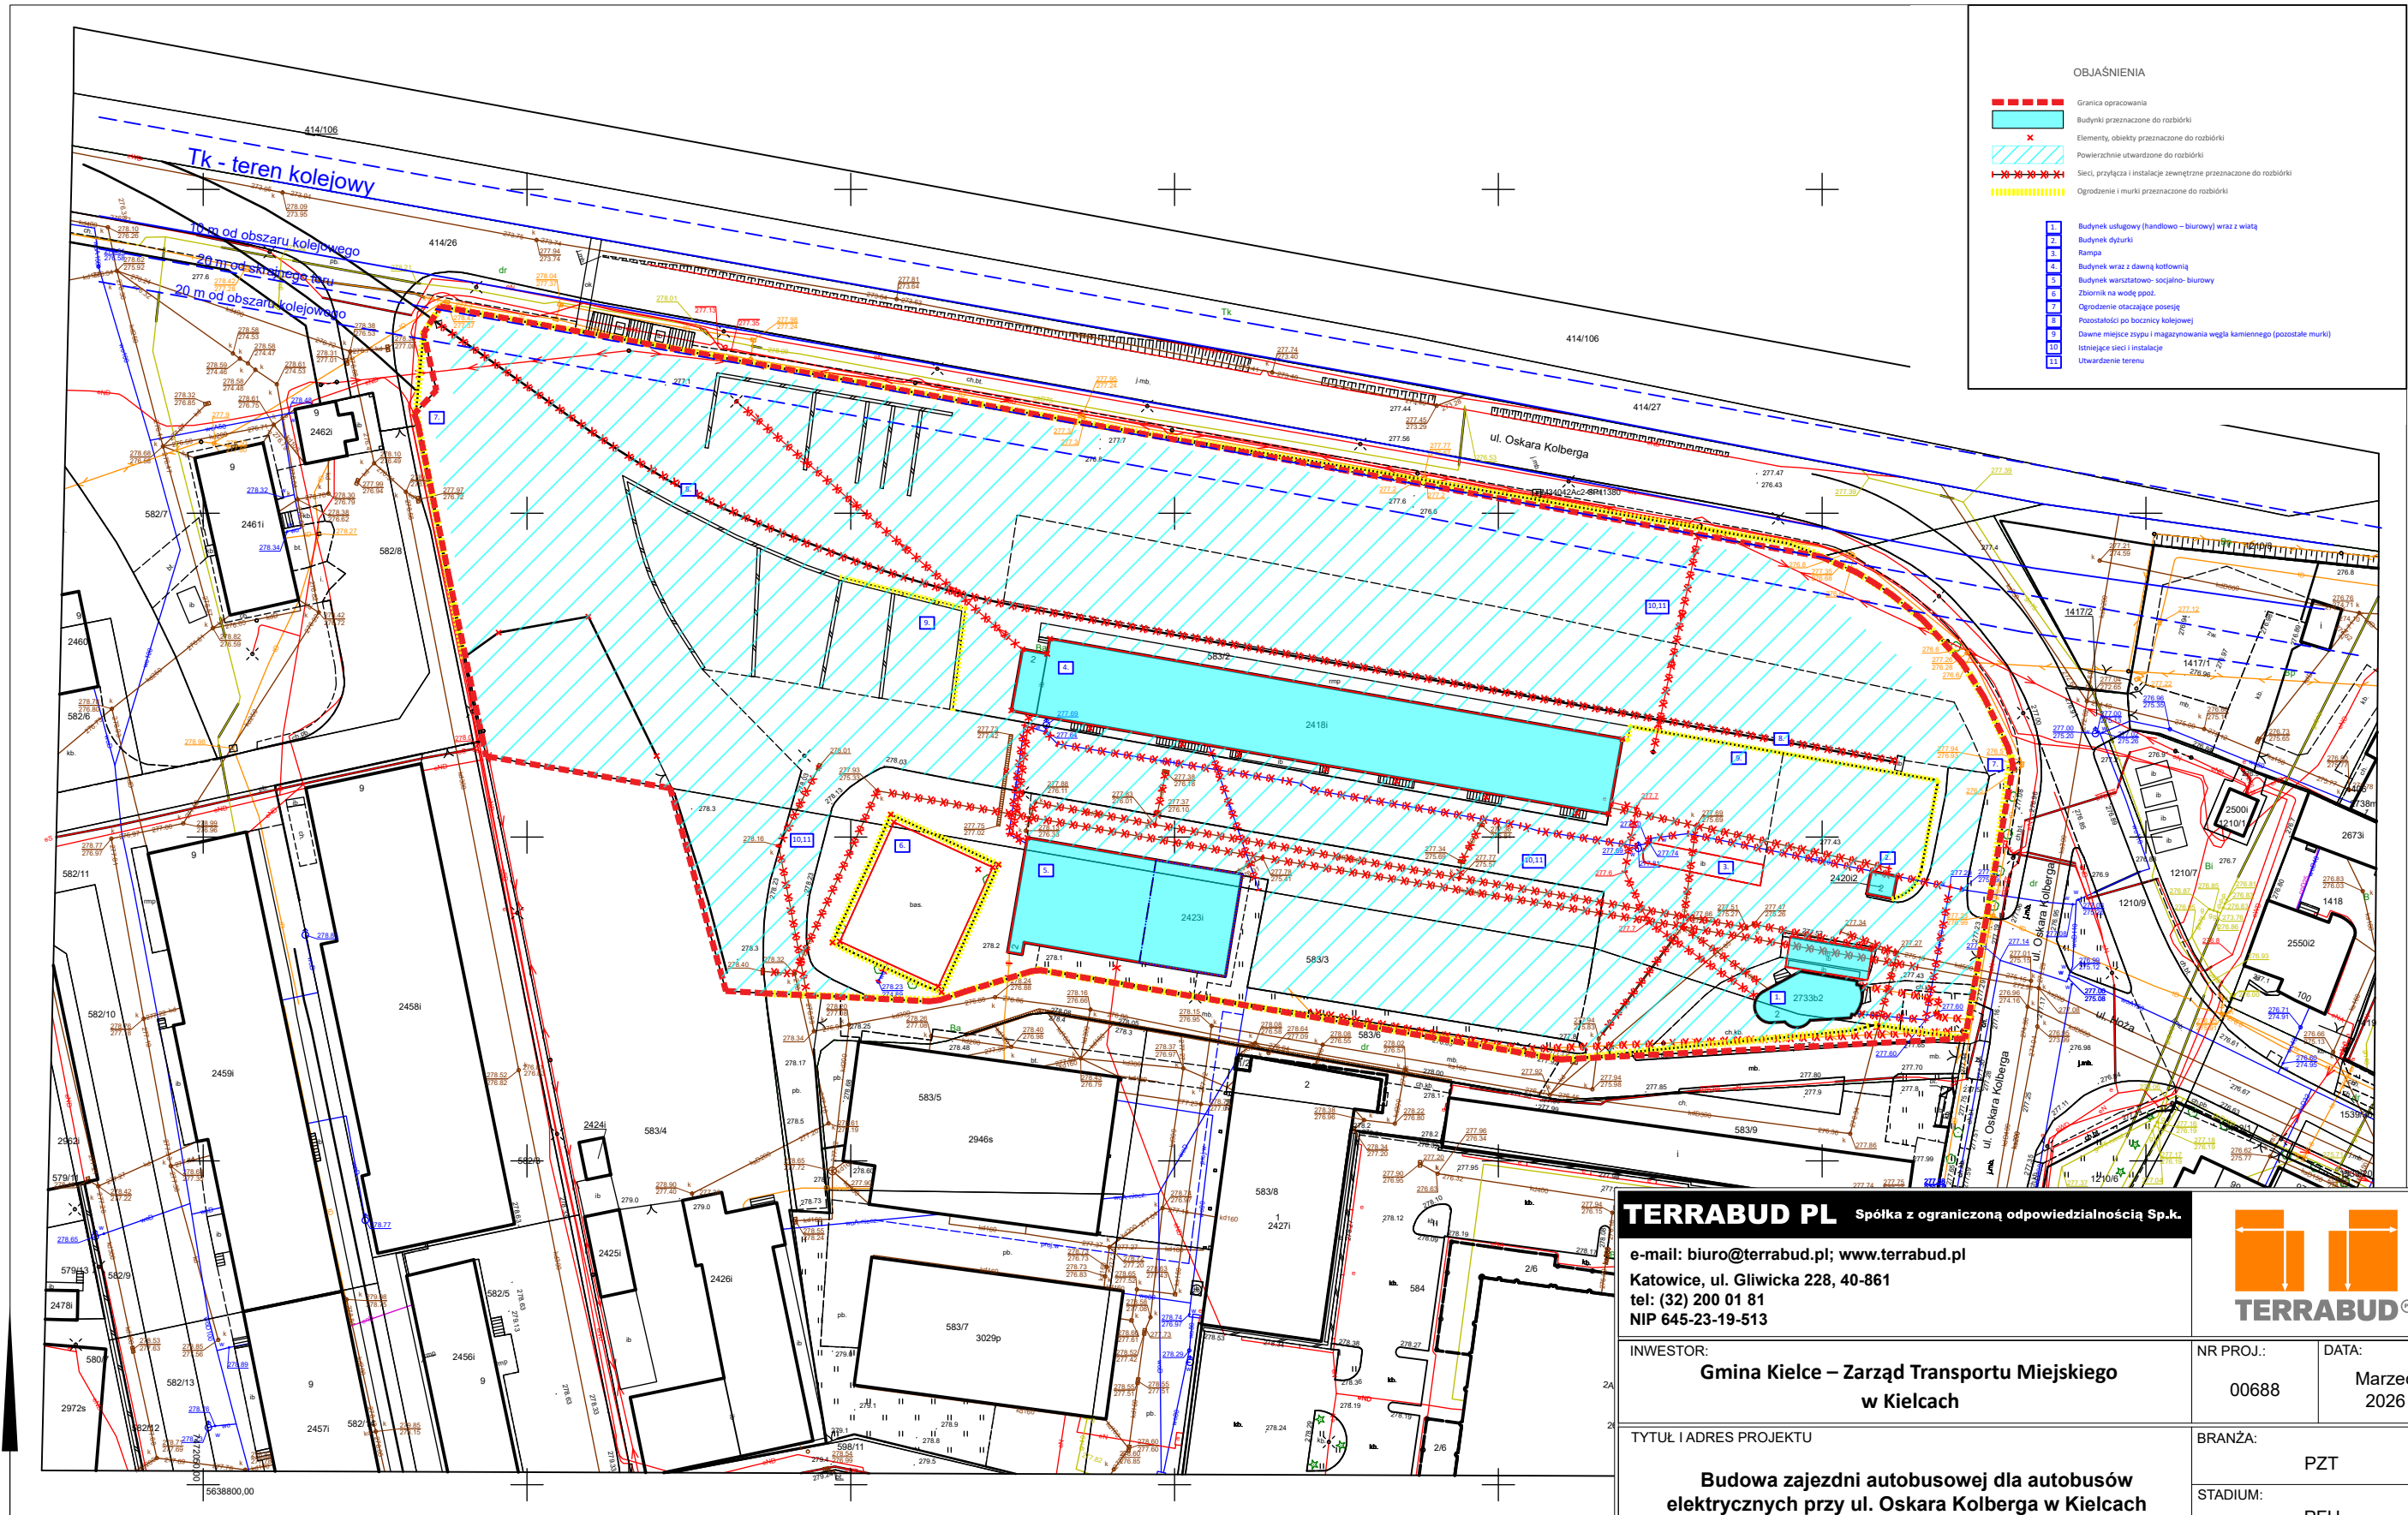

OBJAŚNIENIA

- Granica opracowania
- Budynki przeznaczone do rozbiórki
- Elementy, obiekty przeznaczone do rozbiórki
- Powierzchnie utwardzone do rozbiórki
- Sieci, przyłącza i instalacje zewnętrzne przeznaczone do rozbiórki
- Ogrodzenie i murki przeznaczone do rozbiórki
- Budynki usługowy (handlowo - biurowy) wraz z wiatą
- Budynki dyktury
- Rampa
- Budynki wraz z dawną kotłownią
- Budynki warsztatowo- socjalno- biurowy
- Zbiornik na wodę ppo.
- Ogrodzenie otaczające posesję
- Pozostałości po bocznicę kolejowej
- Dawne miejsce zsypu i magazynowania węgla kamiennego (pozostałe murki)
- Istniejące sieci i instalacje
- Utwierdzenie terenu

Nazwa organu prowadzącego państwową zasob geodezyjny i kartograficzny	PREZYDENT MIASTA KIELCE
Identyfikator ewidencyjny materiału zasobu	P.2661.2009.1948
Nazwa materiału zasobu	MAPA ZASADNICZA
Data wykonania kopii materiału zasobu	18-02-2026
Imię, nazwisko i podpis osoby reprezentującej organ	z up. PREZYDENTA MIASTA mgr inż. Jolanta Chudek Kartograficzny Kancelaryjny Dzielnica Dokumentacji

Wniosek: G-II.6642.317.2026
z dnia: 09-02-2026
Maciej Czarnocki
(wzrost 170cm, waga 70kg)

TERRABUD PL Spółka z ograniczoną odpowiedzialnością Sp.k.

e-mail: biuro@terrabad.pl; www.terrabad.pl
Katowice, ul. Gliwicka 228, 40-861
tel: (32) 200 01 81
NIP 645-23-19-513



INWESTOR:
**Gmina Kielce – Zarząd Transportu Miejskiego
w Kielcach**

NR PROJ.:
00688

DATA:
Marzec
2026

TYTUŁ I ADRES PROJEKTU
**Budowa zajezdni autobusowej dla autobusów
elektrycznych przy ul. Oskara Kolberga w Kielcach**

BRANŻA:
PZT
STADIUM:
PFU

TYTUŁ RYSUNKU
Schemat rozbiórek obiektów budowlanych

NR RYS.
R/01
SKALA:
1:1000