

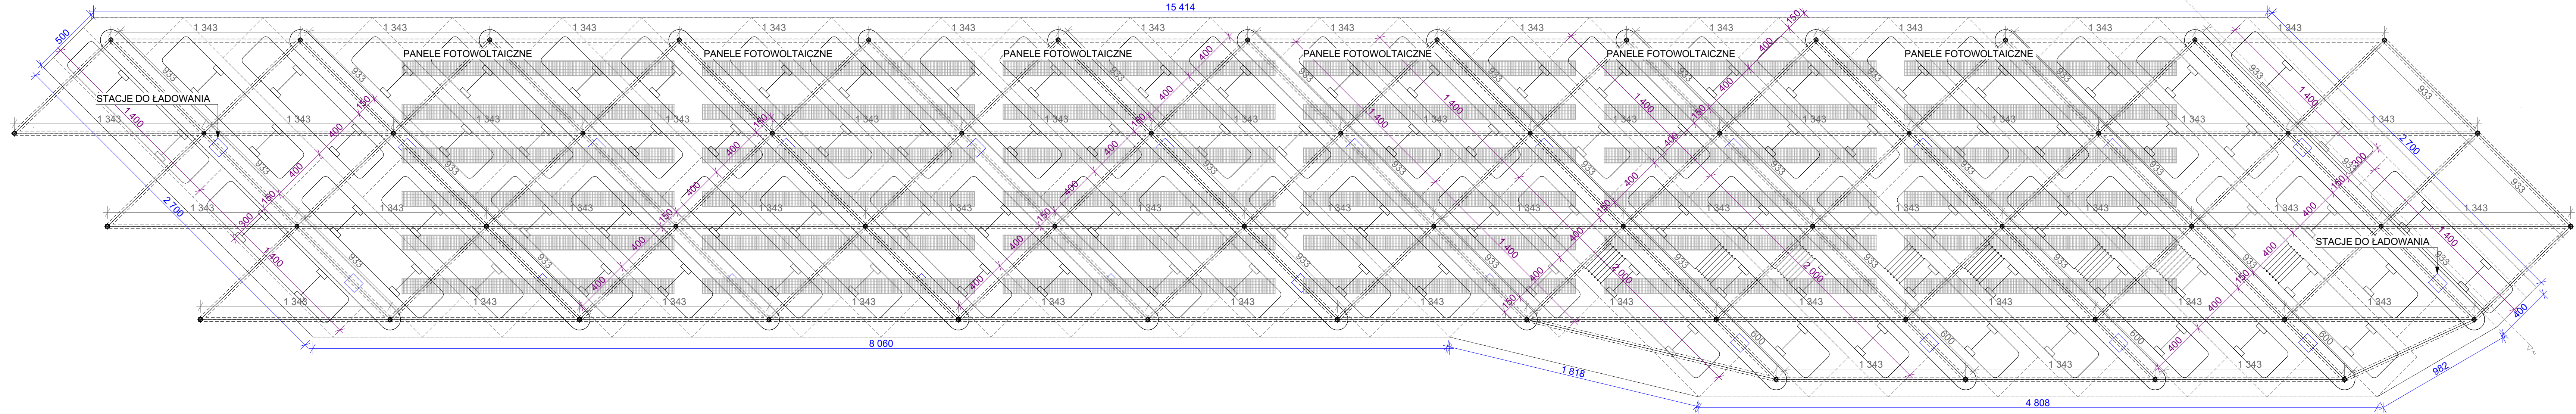
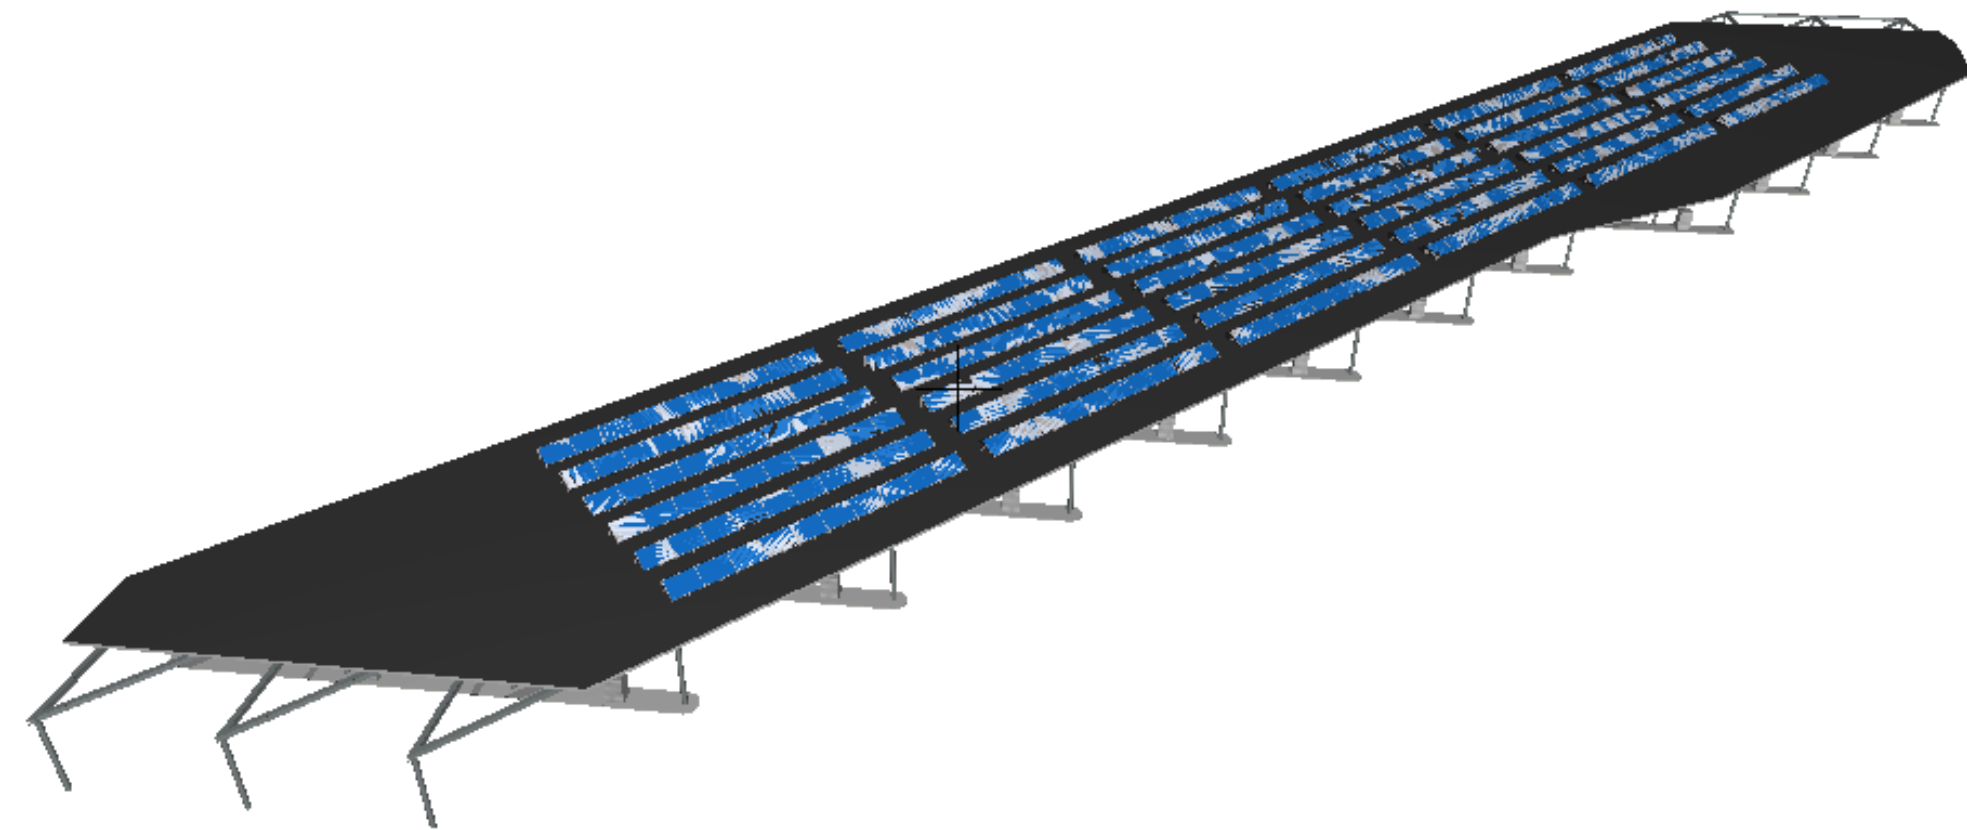


WIATA DLA AUTOBUSÓW - 48 MP

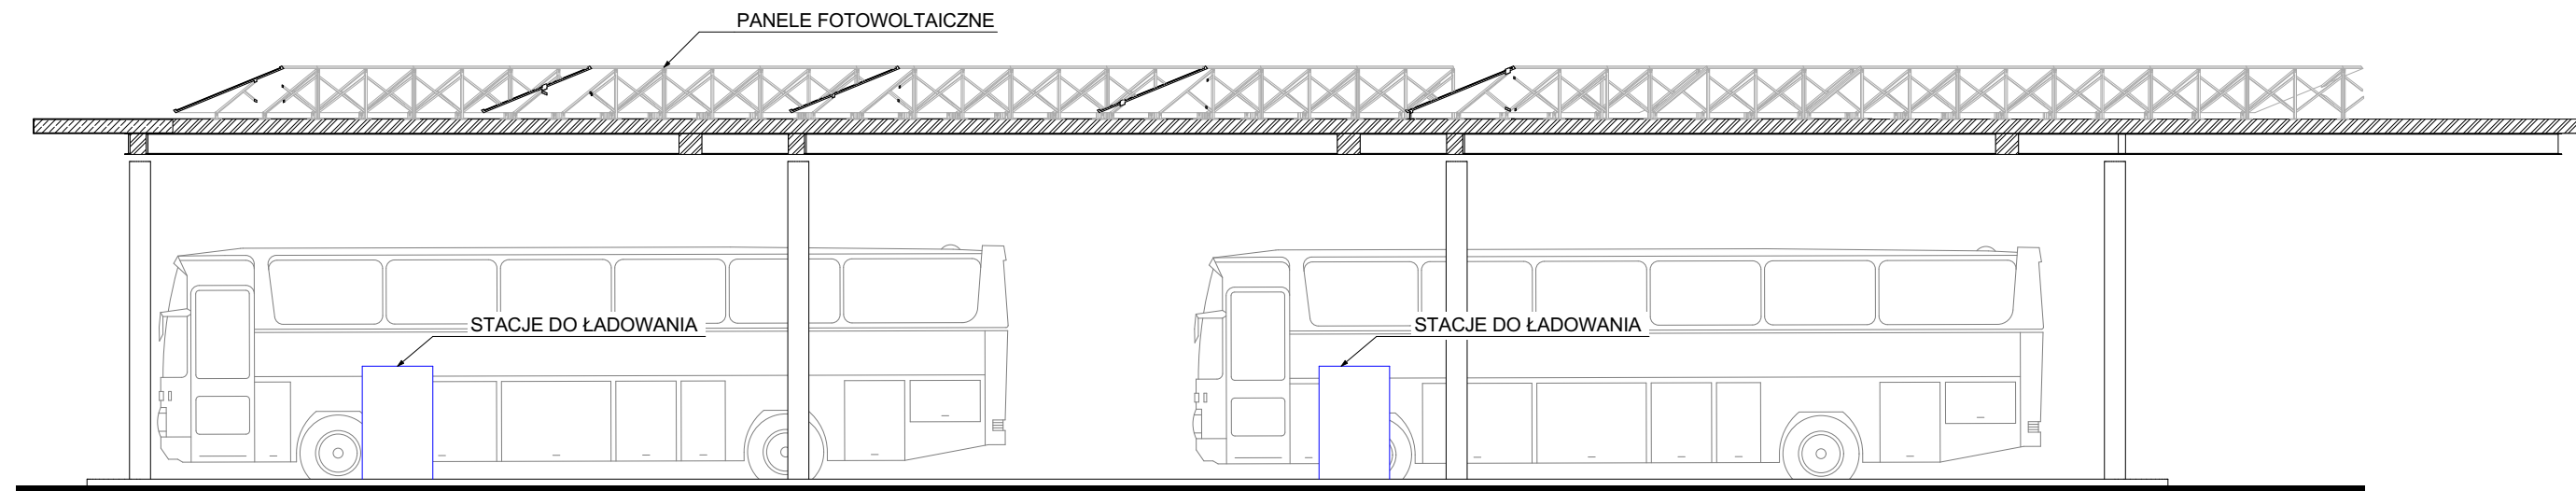

WIATA DLA AUTOBUSÓW - 2 MP

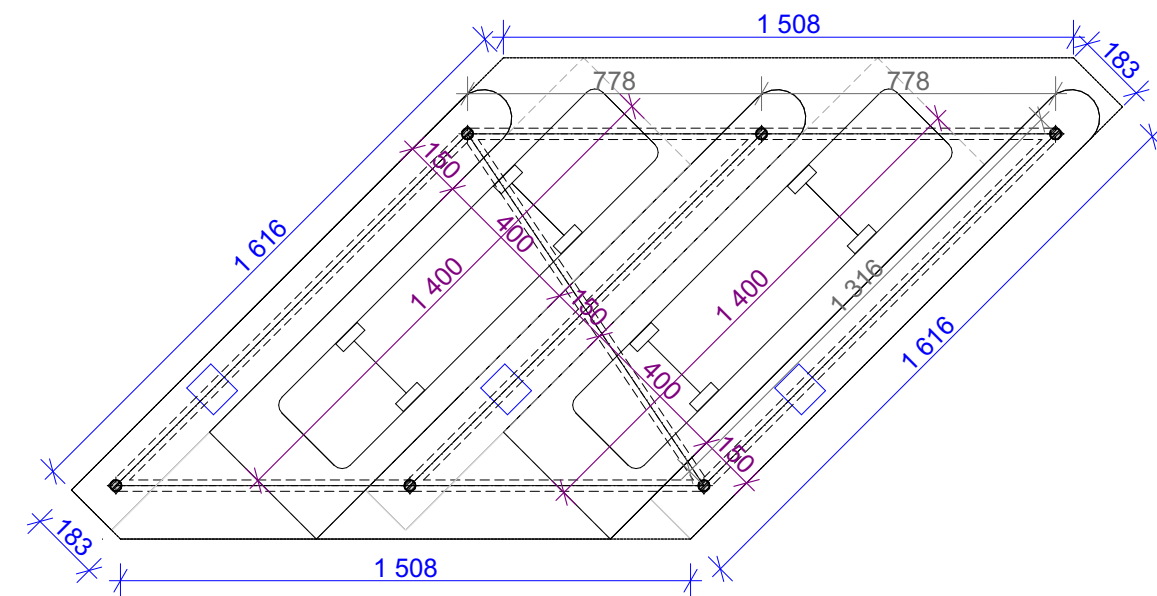

METROPOLIS

70-240 Szczecin, ul. Narutowicza 12
tel. (091) 434 73 43 fax.(91) 435 19 95
e-mail: info@biurometropolis.pl www.biurometropolis.pl

PRAWA AUTORSKIE ZASTRZEŻONE / COPYRIGHTS RESERVED
Ten projekt jest chroniony prawem autorskim. Wszelkie kopiowanie, powielanie, odstępowanie i dokonywanie zmian bez zgody autora jest niedozwolone i podlega karze.

GLÓWNY PROJEKTANT:

podpis :

arch. Remigiusz Smolik
upr. nr 18/97- Szczecin
specjalność - architektura

OPRACOWANIE:

INWESTYCJA:

KONCEPCJA ARCHITEKTONICZNA
ZAJEŻDNI AUTOBUSOWEJ
WRAZ Z PROJEKTEM
ZAGOSPODAROWANIA TERENU

ADRES:

dz. nr: 583/2, 583/3 obręb 16
(266101_1.0009.583/2,
266101_1.0009.583/3)
ul. Oskara Kolberga w Kielcach

INWESTOR:

Gmina Kielce
ul. Rynek 1
25-303 Kielce

TEMAT RYSUNKU:

WIATA DLA AUTOBUSÓW

BRANŻA:

ARCHITEKTURA

FAZA:

KONCEPCJA

SKALA:

bez
skali

DATA:

15.04.2025

NR RYS:

A.2