



STAN PROJEKTOWANY WARIANT 2

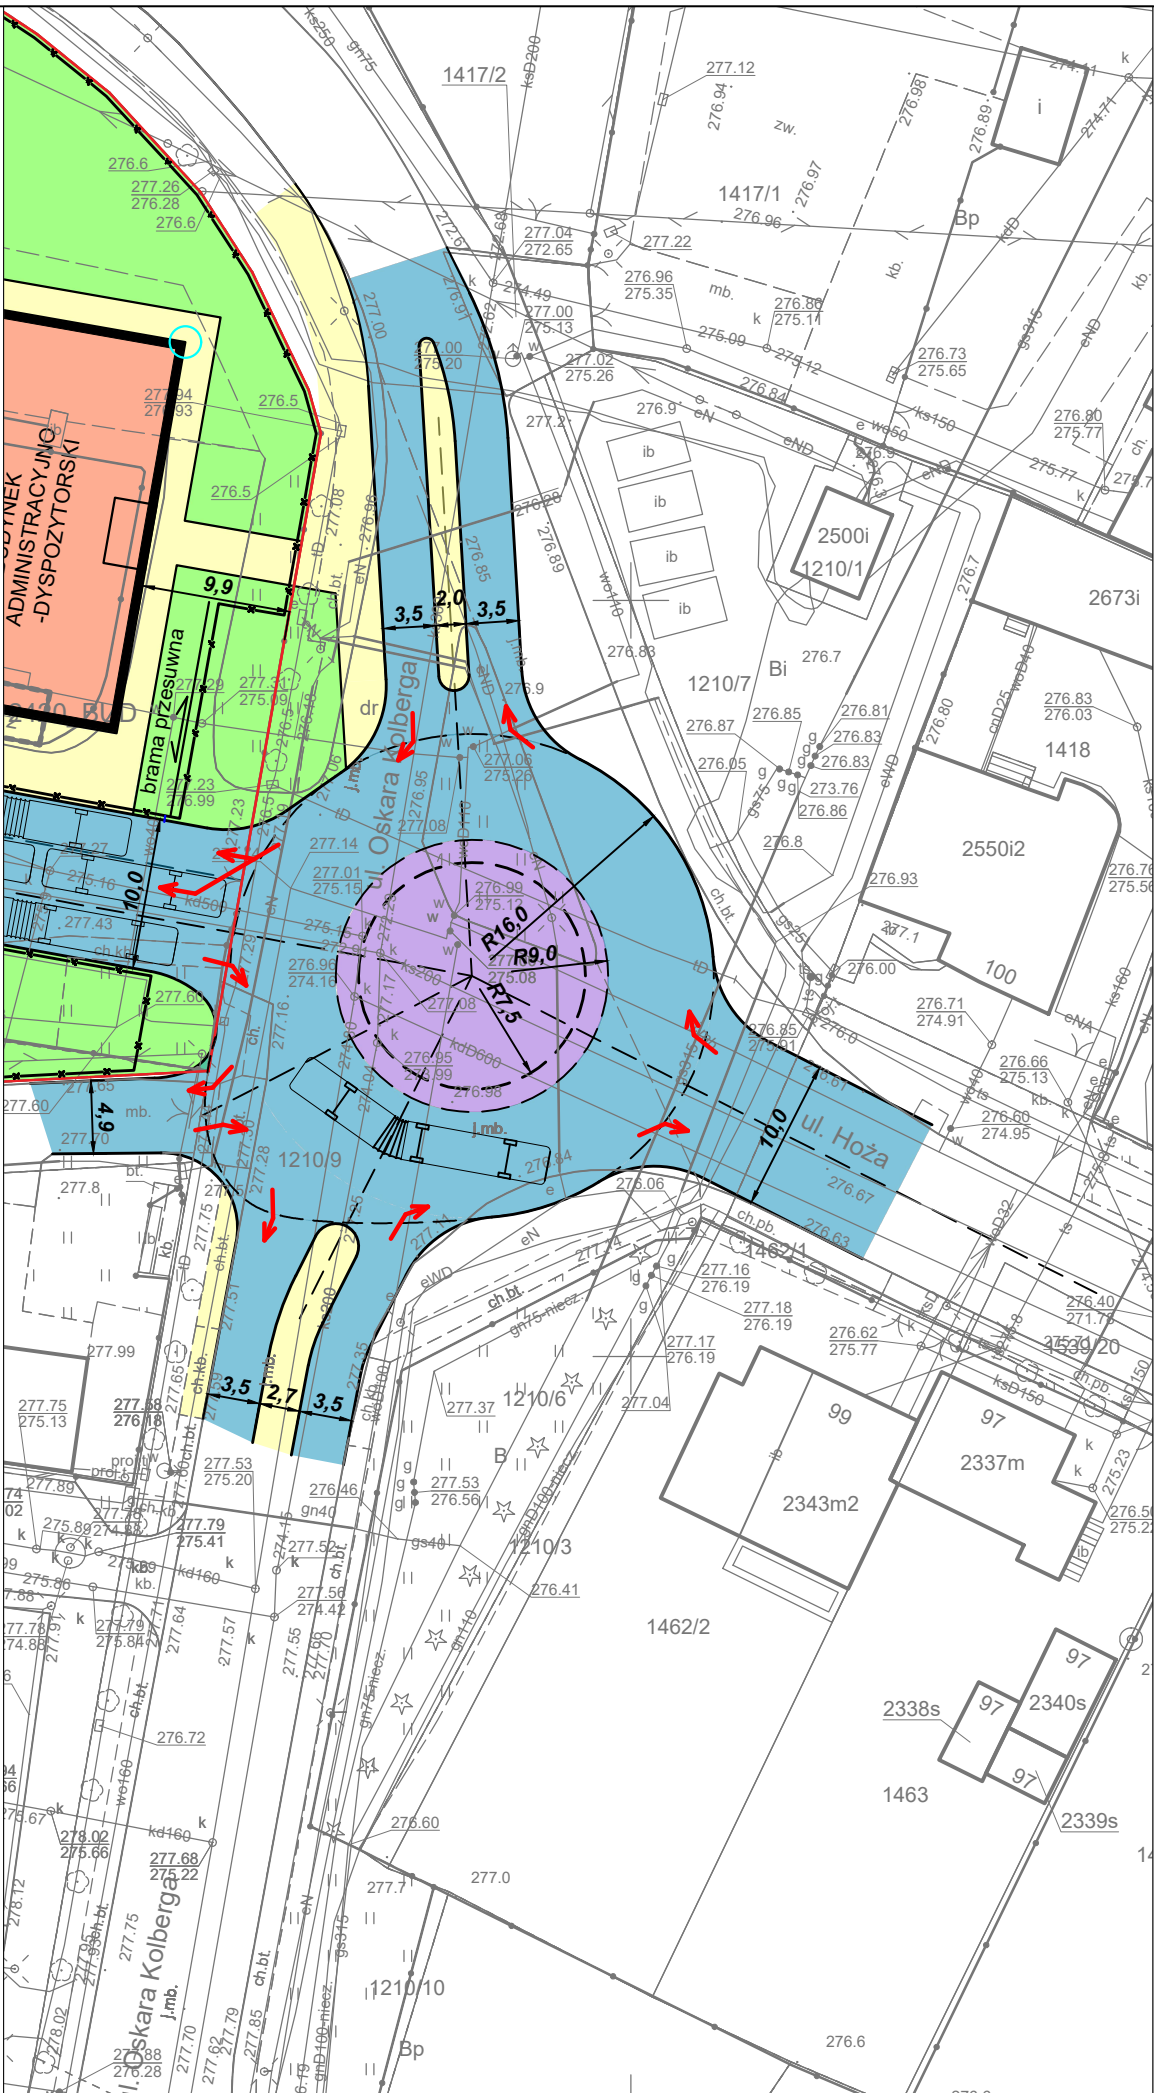

STAN PROJEKTOWANY WARIANT 1

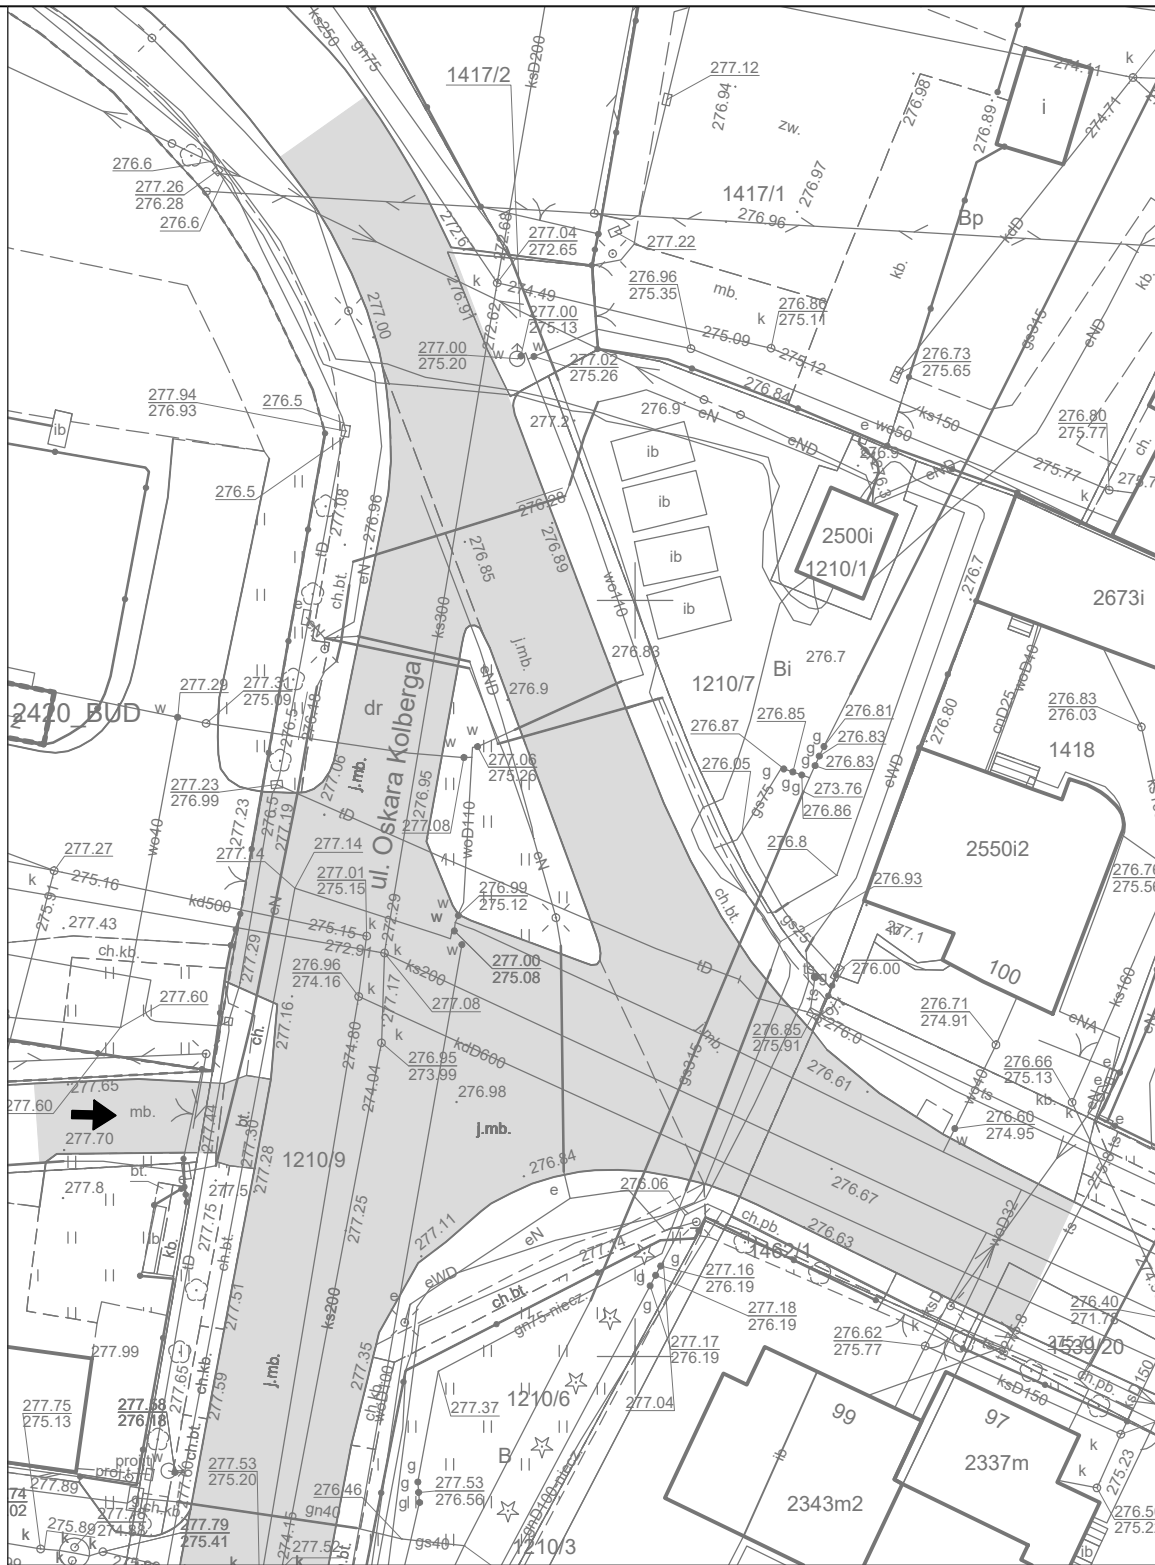

STAN OBECNY

- LEGENDA:**
- Granica działki inwestycyjnej (dz. nr: 583/2, 583/3)
 - ➔ Ist. zjazd z dz. nr: 583/6
 - Proj. budynek administracyjno-dyspozytorski
2 kondygnacje, niepodpiwniczony
 - Ist. skrzyżowanie
 - Proj. ciągu piesze o nawierzchni z kostki betonowej gr. 10cm
 - Proj. przebudowa skrzyżowania ul. O. Kolberga z ul. Hożą (RONDO)
nawierzchnia jezdni z betonu asfaltowego gr. 20cm
 - Proj. przebudowa skrzyżowania ul. O. Kolberga z ul. Hożą (RONDO)
nawierzchnia jezdni z kostki betonowej gr. 10cm
 - Proj. zieleń niska

Pn



METROPOLIS

70–240 Szczecin, ul. Narutowicza 12
tel. (091) 434 73 43 fax.(91) 435 19 95
e-mail: info@biurometropolis.pl www.biurometropolis.pl

PRAWA AUTORSKIE ZASTRZEŻONE / COPY RIGHTS RESERVED
ten projekt ten chroniony jest prawem zgodnie z Ustawą o Prawie Autorskim
wszelkie kopiowanie, powielanie, odstępowanie i dokonywanie zmian
bez zgody autora jest niedozwolone i podlega karze

GLÓWNY PROJEKTANT:	podpis :
arch. Remigiusz Smolik upr. nr 18/97- Szczecin specjaność architektoniczna	

INWESTYCJA:

**KONCEPCJA ARCHITEKTONICZNA
ZAJEZDNI AUTOBUSOWEJ
WRAZ Z PROJEKTEM
ZAGOSPODAROWANIA TERENU**

ADRES:

dz. nr: 583/2, 583/3 obręb 16
(266101_1.0009.583/2,
266101_1.0009.583/3)
ul. Oskara Kolberga w Kielcach

INWESTOR:

Gmina Miasto Kielce
ul. Rynek 1
25-303 Kielce

TEMAT RYSUNKU:

**KONCEPCJA
PRZEBUDOWY SKRZYŻOWANIA
UL. O. KOLBERGA Z UL. HOŻĄ**

BRANŻA:	FAZA:
ARCHITEKTURA	koncepcja

SKALA:	DATA:	NR RYS:
1:500	15 kwietnia 2025	PZT-1a