





PEGAZ DESIGN JUSTYNA LUCZAK  
25-015 Kielce

5b

Projekt wnętrz  
Kielce, ZTM

Realizacja: sala przesłuchów – meble  
ARCHITEKTURA Wnętrz  
Justyna Luczak – Ogóło  
mgr tel.507886655

08.2024

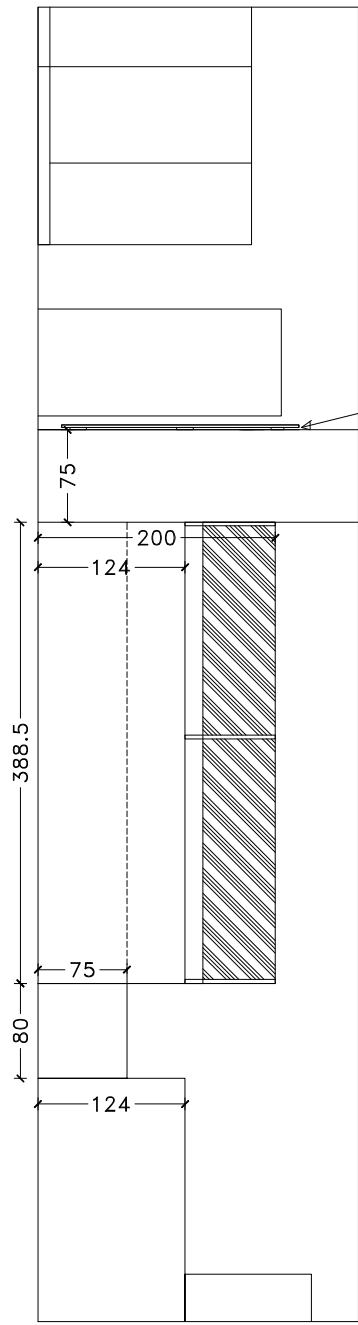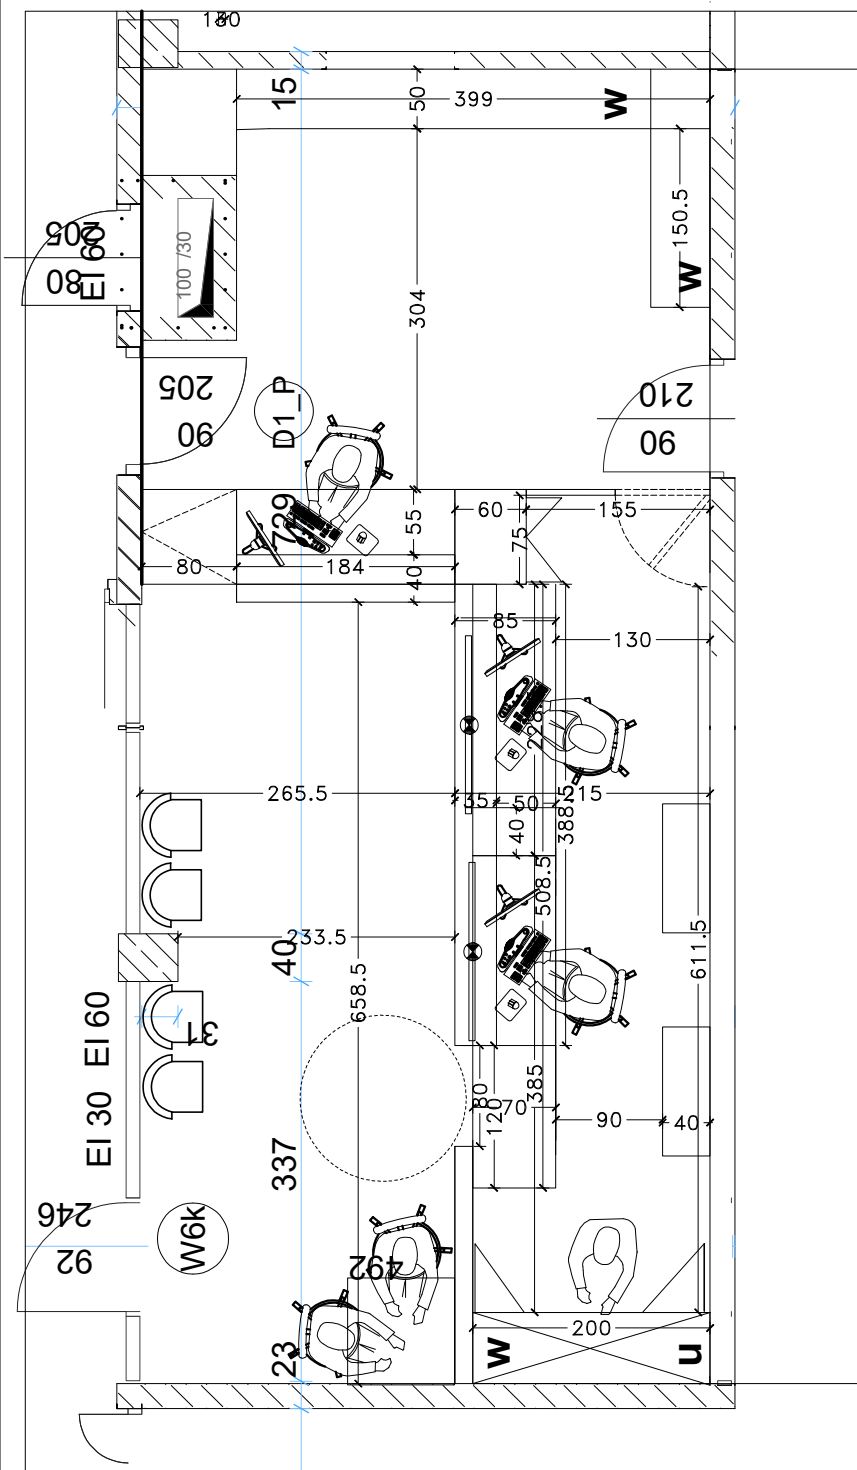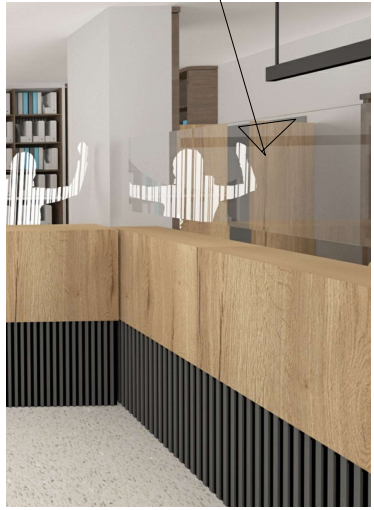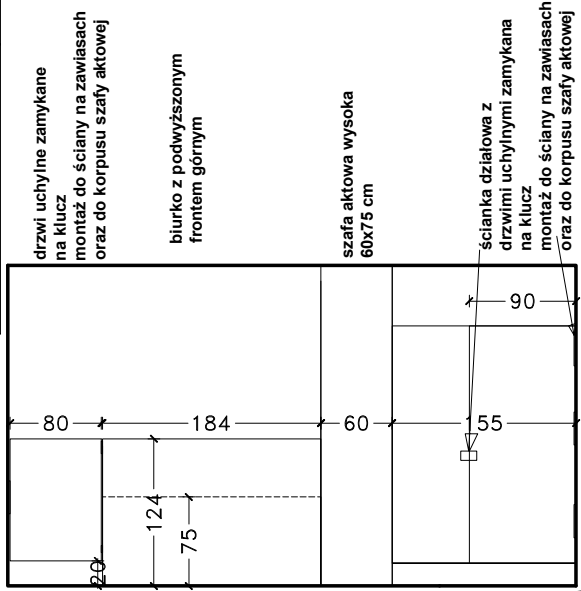

szafy aktowe wysokie

ścianka działowa z drzwiami uchylnymi zamykana na klucz  
montaż do ściany na zawiasach oraz do korpusu szafy aktowej

szafa aktowa wysoka 60x75 cm

biurko z podwyższonym frontem górnym z przegrodą szklaną

dostęp dla osób niepełnosprawnych

szafa ubraniowa/aktowa wysoka 200x40 cm