
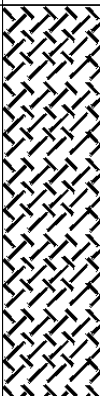
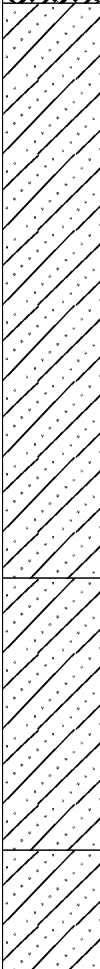


| | | | | | | | | | | |
|---|---|----------------------------|--|-----|---------|---|---------------|--------------------------|--|----------------------------|
| Geospec Grzegorz Habryka ul. Borowcowa 159A 32-500 Chrzanów | | | | | | KARTA OTWORU GEOTECHNICZNEGO Profil numer 02/02/26 | | | Zał.nr: 3 | |
| | | | | | | | | | Wiertnica: | |
| Miejscowość: Kielce Gmina: Kielce Powiat: Kielce Województwo: świętokrzyskie | | | | | | Obiekt: Zajezdnia autobusowa Inwestor: Wiercenie: Geospec Grzegorz Habryka Dozór geol.: G. Habryka | | | System wiercenia: Mechaniczno-obrotowy | |
| | | | | | | | | | Rzędna: 277.85 m n.p.m. | |
| | | | | | | | | | Skala 1 : 25 | Data wiercenia: 2026-02-25 |
| | Głębokość zwierciadła wody [m.p.p.t] | Stratygrafia | Profil litologiczny | | Przelot | Opis litologiczny | Symbol gruntu | Warstwa geotechniczna | Wilgotność | Stan gruntu |
| | | | [m] | | [m] | | | | | |
| 1 | 2 | 3 | 4 | 5 | 6 | 7 | 8 | 9 | 10 | 11 |
|  3.50 | | Nasypy Nasyp |  | 1.0 | | nasyp niekontrolowany (gliny, piaski, gleby, kamienie, okruchy gruzu ceglanego w stropie płyta betonowa) | nN | | | |
| | | | | | | 1.30 | | | | |
| | | | | | | glina piaszczysta brązowo-żółta i szara | | | | |
| | | | | | | 3.20 | | | | |
| | | | | | | glina piaszczysta brązowo-żółta | | | | |
| | | Czwartorzęd Czwartorzęd |  | 2.0 | | 3.20 | Gp | w | | pl |
| | | | | | | 4.10 | | | | mpl |
| | | | | | | 4.50 | | | | pl |